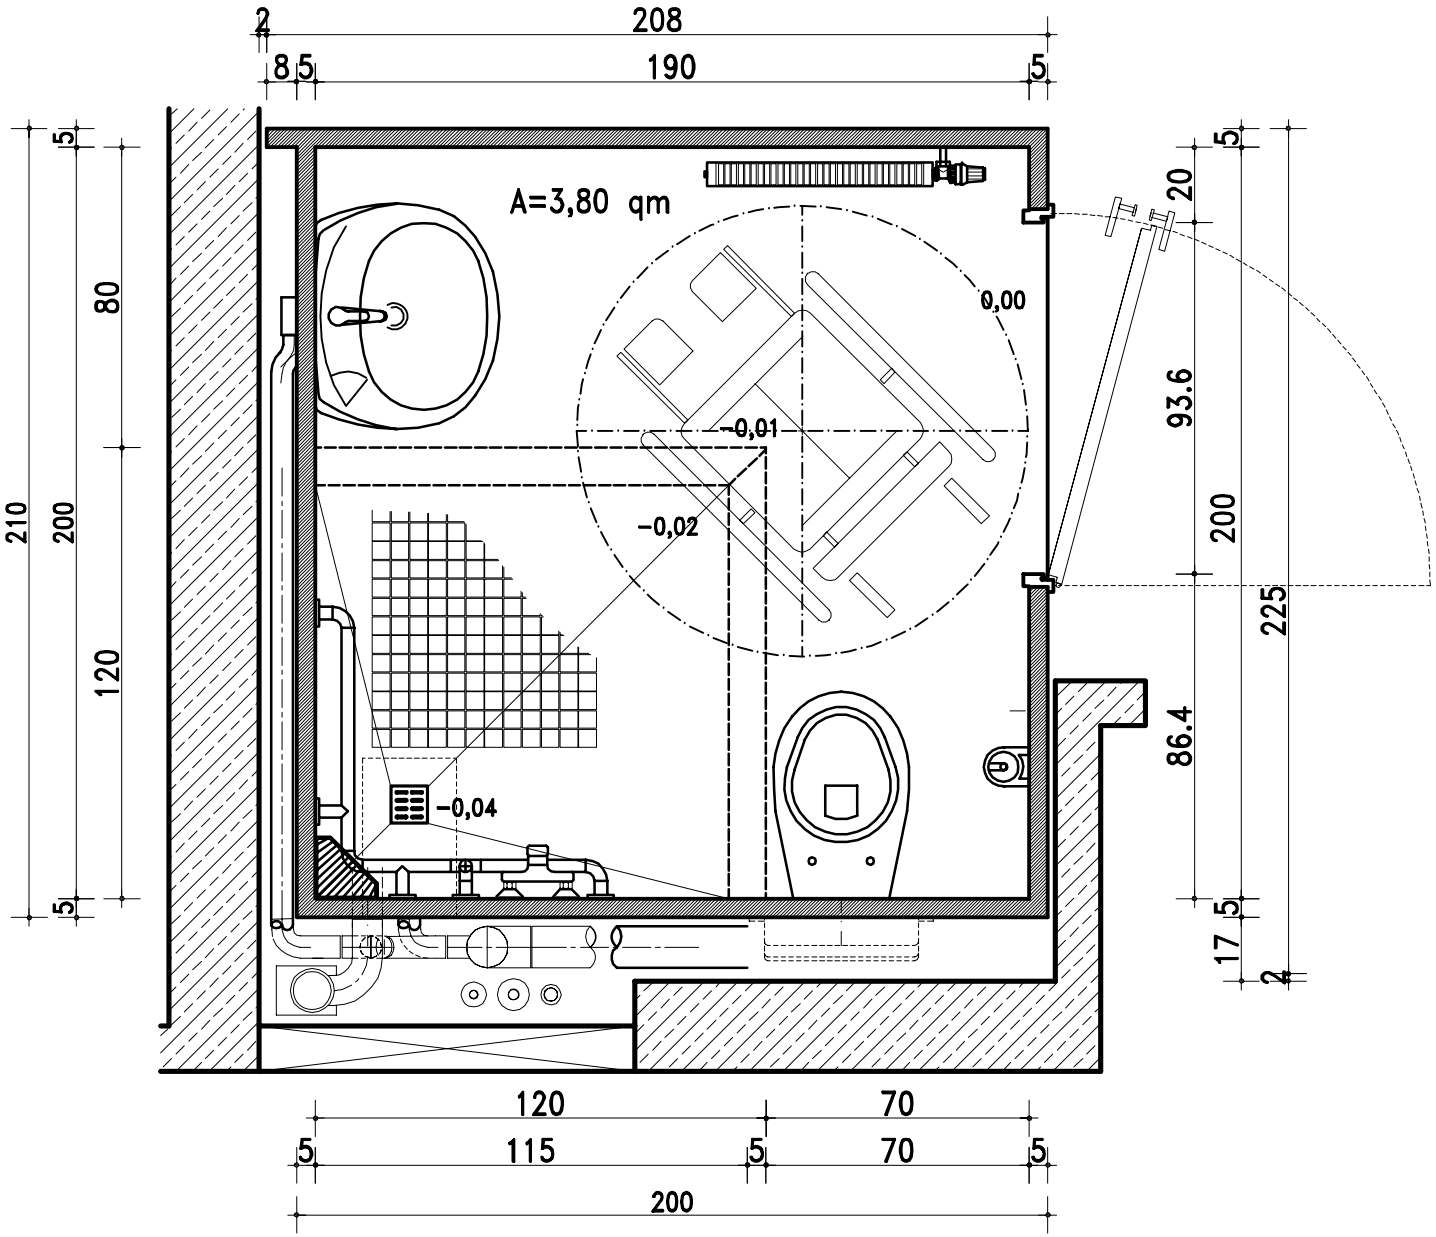

Bewegungsfläche
gem. DIN 18025 T2

HELLWEG BADSYSTEME

HELLWEG BADSYSTEME GmbH & Co. KG
AM HOPPENHOF 32
33104 PADERBORN
TELEFON 05251 / 54076-0
FAX 05251 / 54076-50
INTERNET www.hellweg-badsysteme.de
E-MAIL info@hellweg-badsysteme.de

GRUNDRISS